

KOORDINAČNÍ SITUAČNÍ VÝKRES
 M 1:250


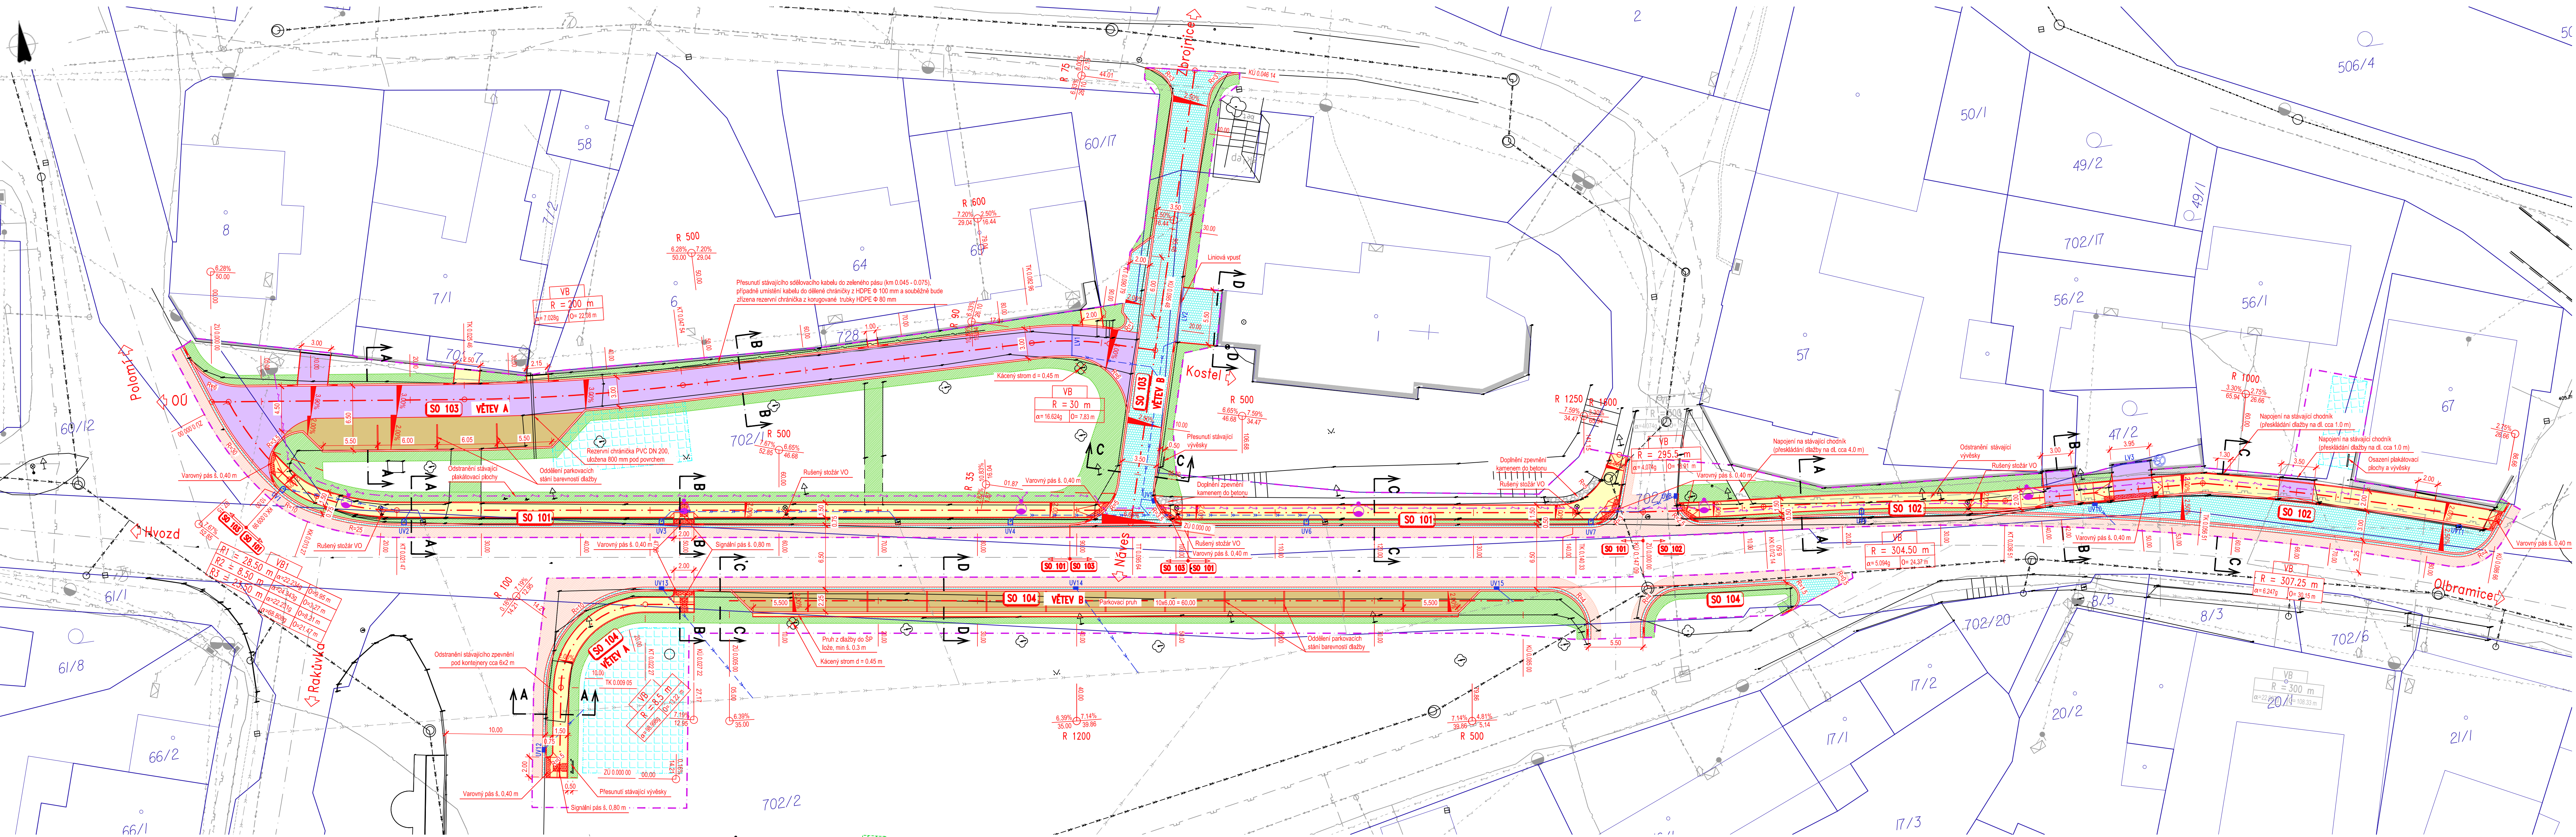


SCHÉMA OBJEKTŮ

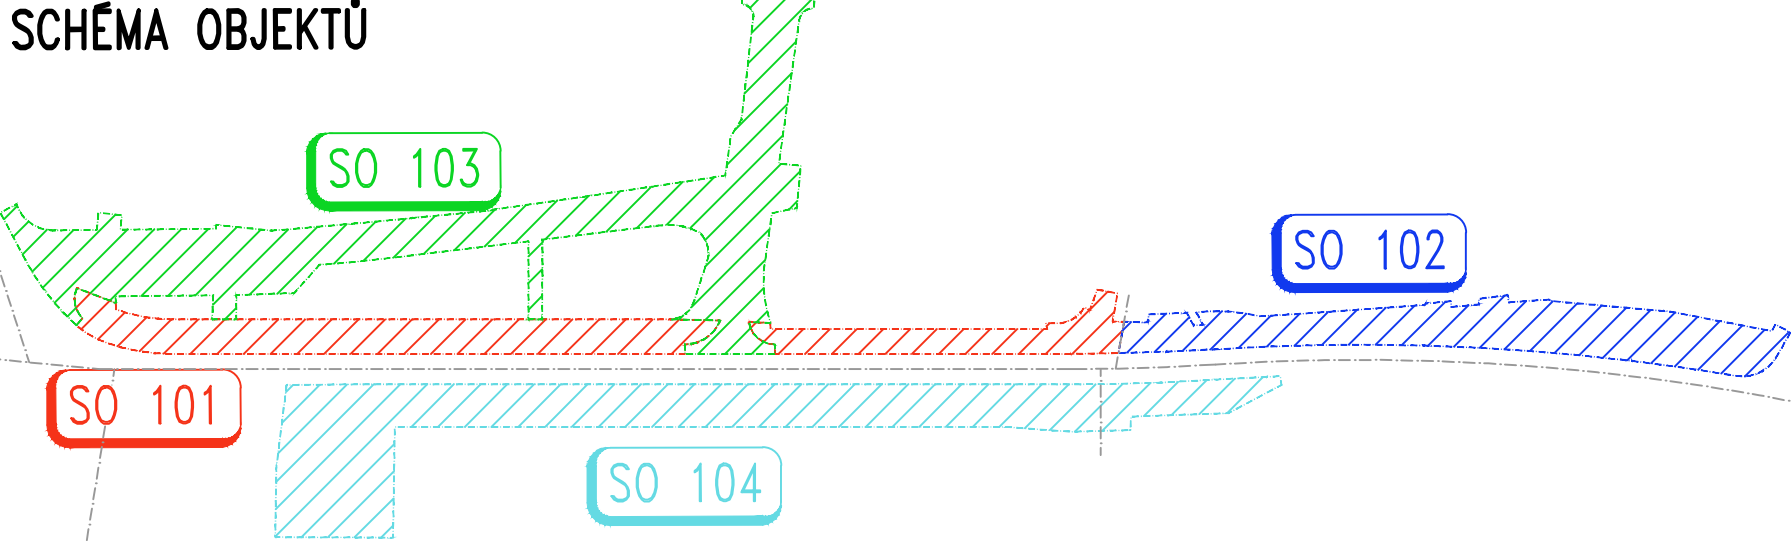

Legenda

Situace

- Nový stav
- Hranice parcel k.ú. Bohuslavice u Konice
- Polohopis, výškopis
- Předpokládaný obvod stávek

Plochy

- Povrch – žulová kostka 10/10
- Povrch – asfaltový (komunikace frézování a obnova vrstev)
- Povrch – betonová dlažba drenážní tl 8 cm (pojištěné plochy)
- Povrch – betonová dlažba tl 8 cm (komunikace, vjezdy)
- Povrch – betonová dlažba tl 6 cm (chodník)
- Terénní úpravy, zatravněné plochy
- Kačírky fr. 16/32
- Reliéfní hmatná dlažba
- Předpokládané plochy zařízení staveniště

Inženýrské sítě stávající

- Vodovod
- Kanalizace dešťová
- Kanalizace splašková – výhledový návrh
- Vedení NN nadzemní
- Vedení NN podzemní
- Sdlovací kabel podzemní CETIN
- Plynovod STL

Inženýrské sítě

- Připojky dešťové kanalizace
- Vedení VO
- Přesunutý sdlovací kabel podzemní CETIN

Seznam objektů

- SO 101 Úprava chodníku – část 1
- SO 102 Úprava chodníku – část 2
- SO 103 Úprava místní komunikace
- SO 104 Odstavná plocha a chodník – část 3
- SO 130 Úprava uličních vpustí
- SO 401 Úprava VO

Poznámky:

- Inženýrské sítě jsou vyneseny orientačně, před započatím prací zajistit zhotovitel vytyčení sítí jejich správců.
- Popis obrub a vytyčení uveden ve "Výtyčovací výkres" jednotlivých objektů.

INVESTOR	OBEC BOHUSLAVICE Bohuslavice 25 798 56 Bohuslavice	
----------	--	--

SOUŘAD. SYSTÉM: S-JTSK
 VÝŠKOVÝ SYSTÉM: Bpv

ZODPOVĚDNÝ PROJEKTANT	Ing. et Ing. PETR PALENIK	ČÁST	C
VYPRACOVAL	Ing. et Ing. PETR PALENIK	DATUM	červenec 2018
KRAJ: OLOMOUCKÝ	KATASTRÁLNÍ OZEMÍ: BOHUSLAVICE U KONICE	FORMÁT	12x44
NAZEV AKCE	REKONSTRUKCE CHODNÍKU A MÍSTNÍ KOMUNIKACE V OBCI BOHUSLAVICE	MĚŘÍTKO	1:250
NAZEV PŘÍLOHY	KOORDINAČNÍ SITUAČNÍ VÝKRES	STUPEŇ: PD	SPOLEČNÉ POVOLENÍ
		ČÍS. ZAKÁZKY	18-001
		ARCHIVNÍ ČÍS.	
		ČÍS. SOUPRAVY	ČÍS. PŘÍLOHY
			03